

Agenzia delle Entrate
CATASTO FABBRICATI
Ufficio Provinciale di
Livorno

Dichiarazione protocollo n. LI0057333 del 12/10/2017

Planimetria di u.i.u. in Comune di Livorno

Via Grande

civ. 26

Identificativi Catastali:

Sezione:

Foglio: 94

Particella: 1902

Subalterno: 11

Compilata da:
Mancini Cristiano

Iscritto all'albo:
Geometri

Prov. Livorno


N. 1355

Scheda n. 1

Scala 1:200

PIANO QUINTO

h = 3,25 ml

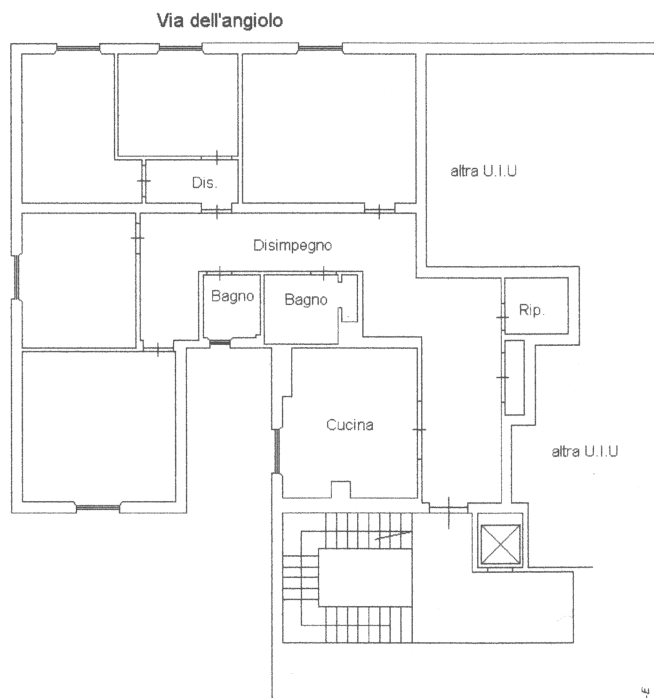

Catasto dei Fabbricati - Situazione al 16/10/2017 - Comune di LIVORNO (E625) - < Foglio: 94 - Particella: 1902 - Subalterno: 11 >
VIA GRANDE n. 26 piano: 5;

Ultima planimetria in atti

Data: 16/10/2017 - n. T257639 - Richiedente: MNCCST80R02E625F

Totale schede: 1 - Formato di acquisizione: A4(210x297) - Formato stampa richiesto: A4(210x297)